



PLAN
1/1

Éléments constitutifs
du Porter à connaissance (P.A.C.)
Art. R121-1
du Code de l'urbanisme



Plan Local d'Urbanisme



Servitudes d'Utilité Publique

Pièce 6.2

Direction Départementale

des Territoires
et de la Mer du Nord

D.D.T.M 59

SOUS PREFECTURE DE CAMBRAI
ARRIVÉE LE
- 4 JUIL. 2019

N°


Type Procédure: Elaboration

Délibération du: 18/09/2015



Date de mise à jour: 22/04/2016

ref: Commune de SERANVILLERS-FORENVILLE (59567) - Carte Servitudes.ogs

Sources: Gestionnaires Servitudes
(c) Cadastre / Pd - Dgfp

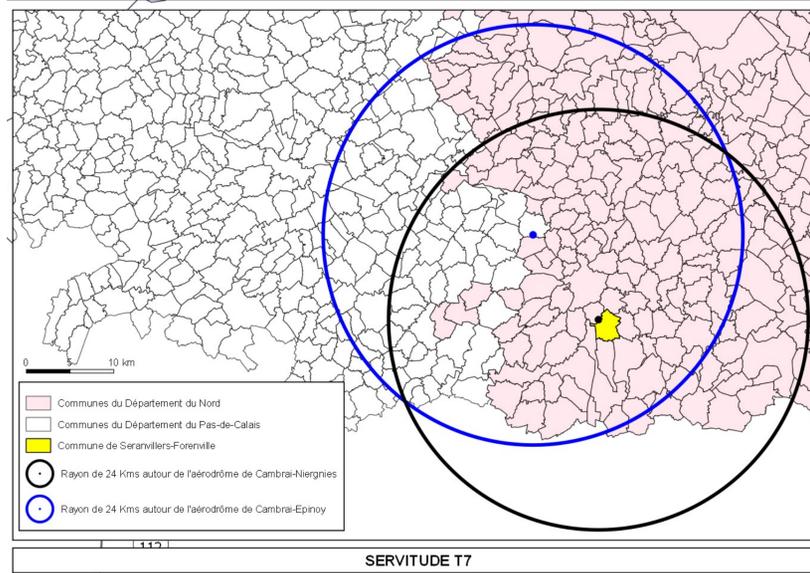

SERVITUDE T7

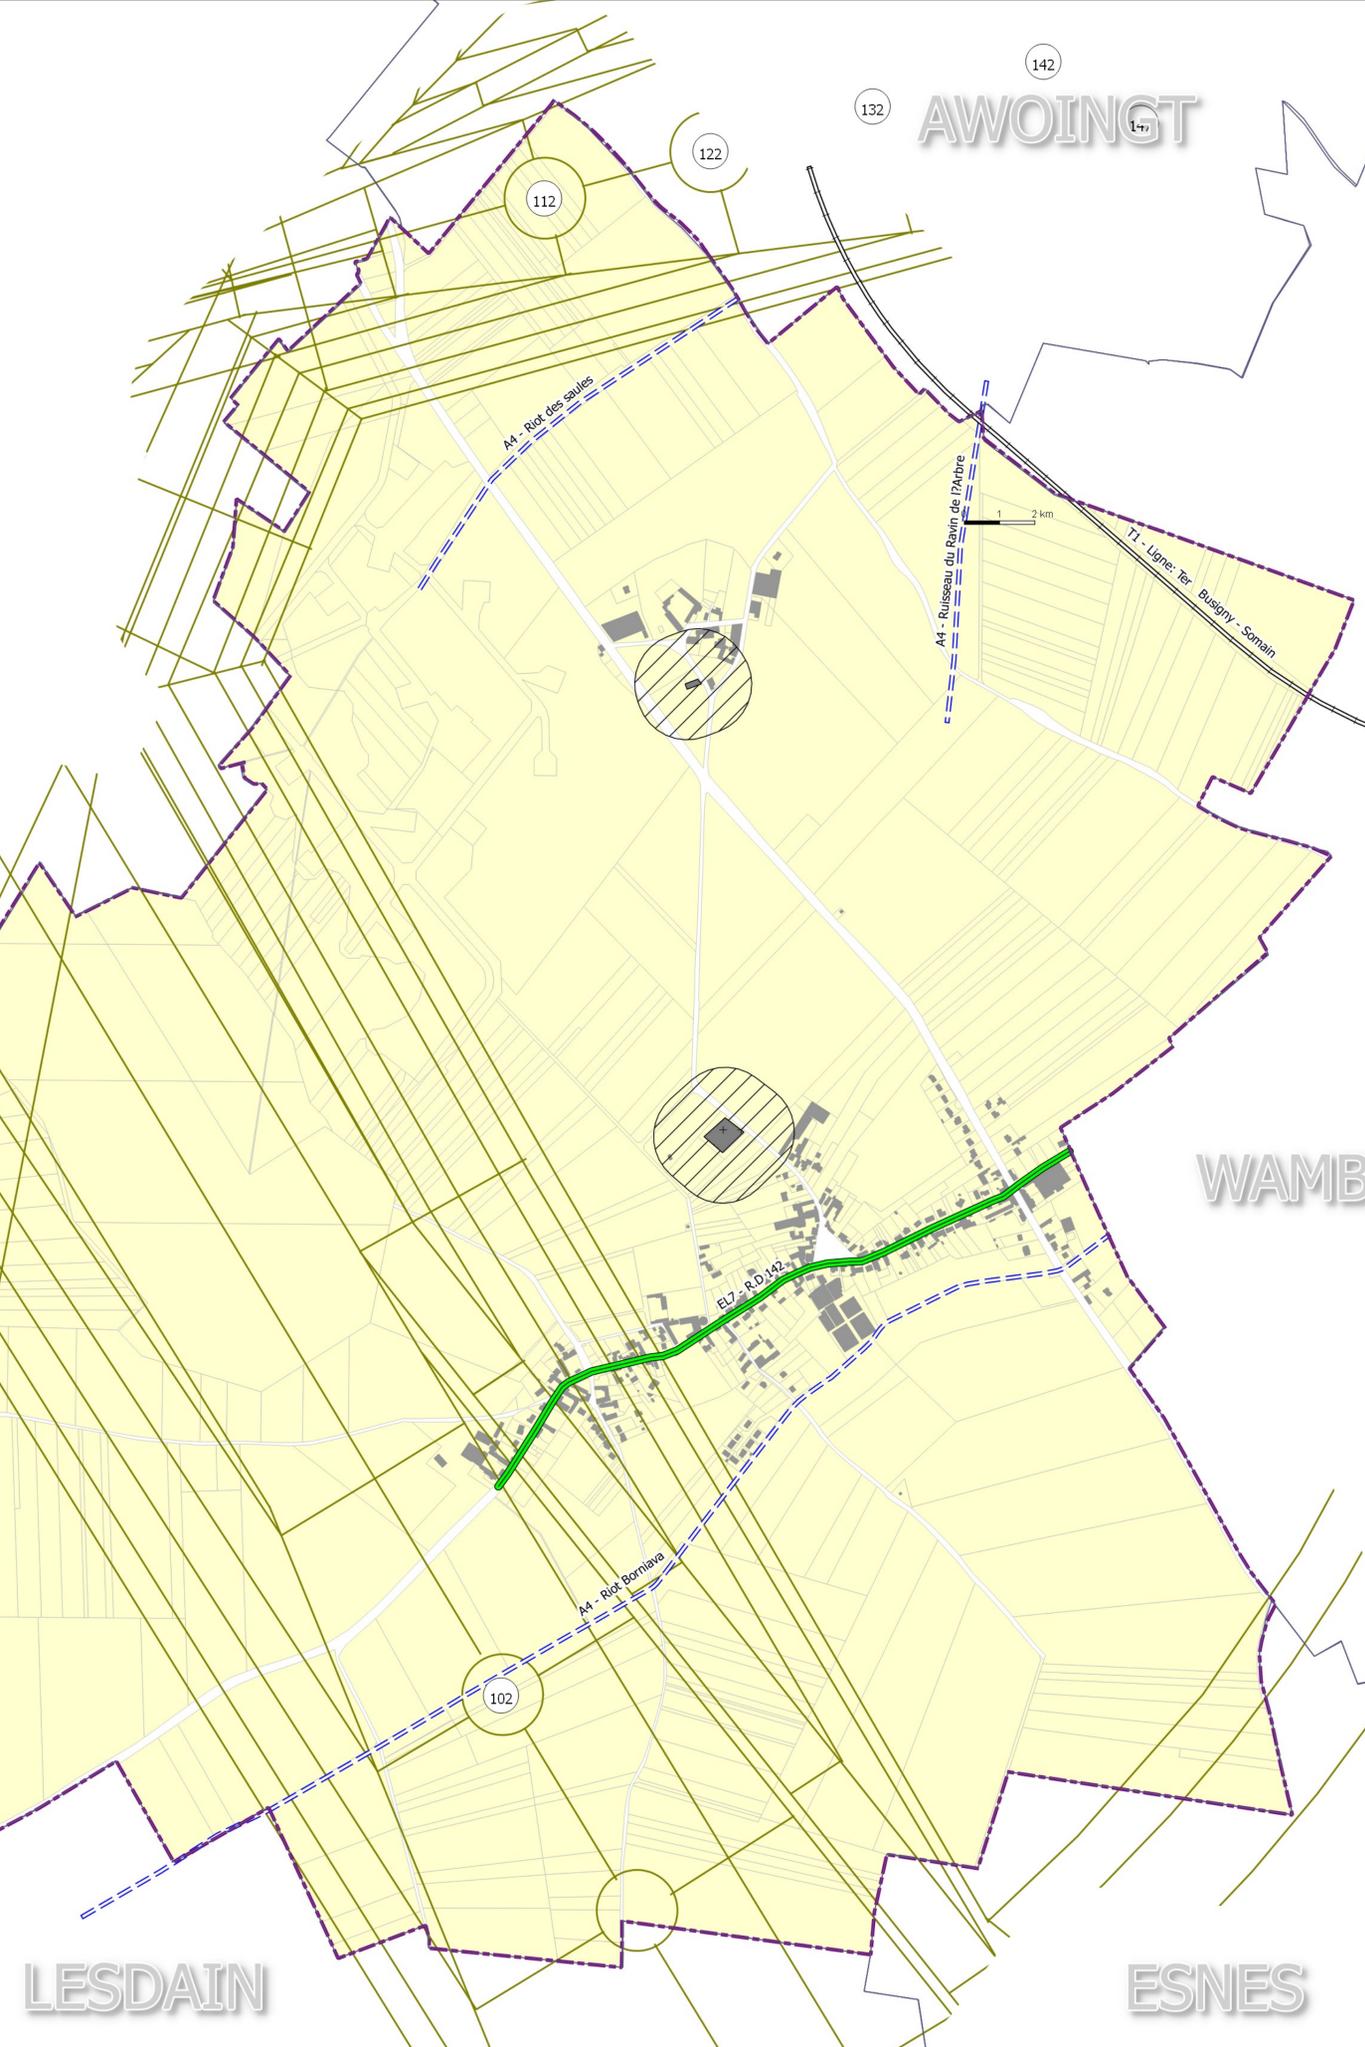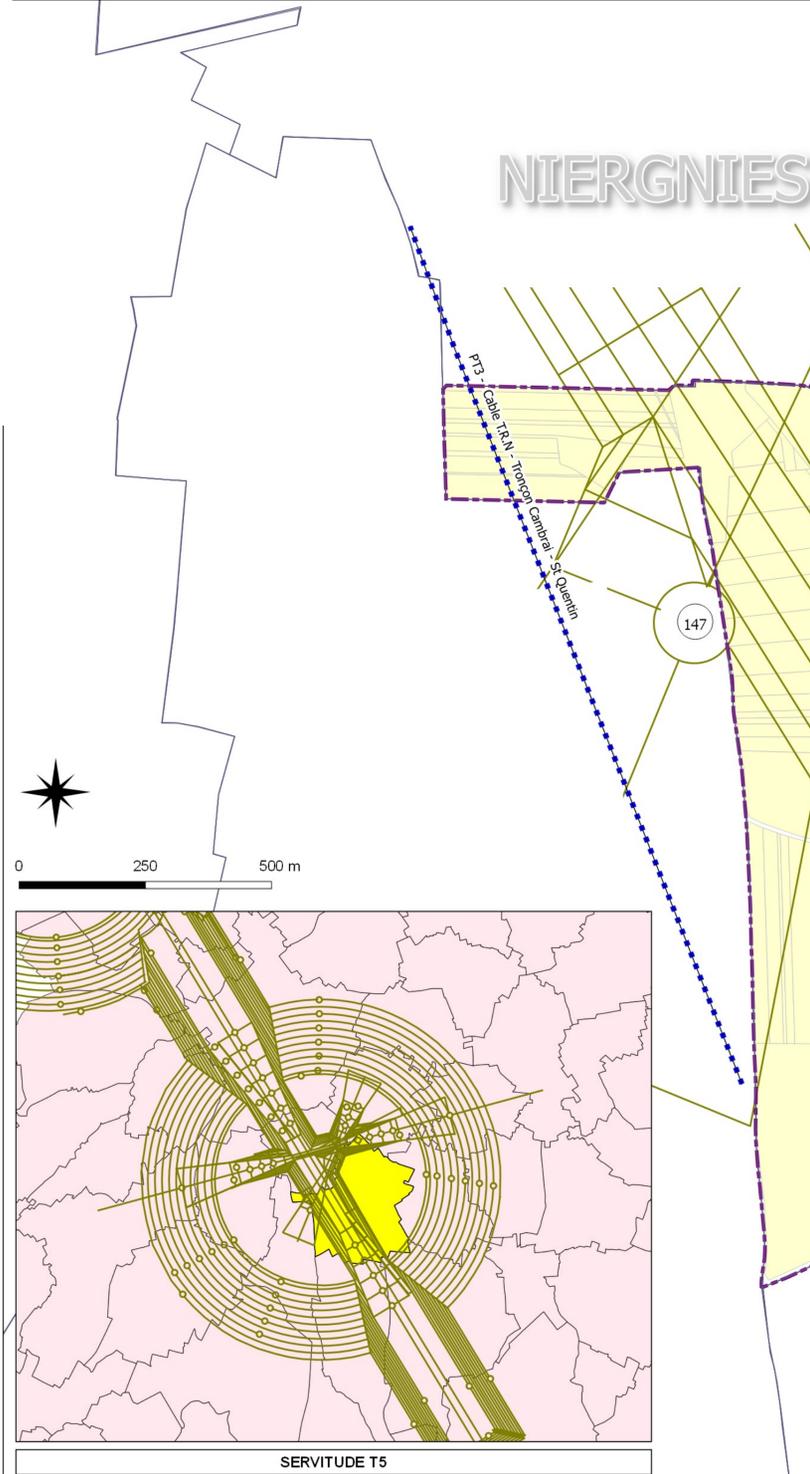

LEGENDE

--- Limite communale

■ Batiments

--- A4 - Protection des Cours d'eau non Domaniaux

--- EL7 - Alignement

--- T1 - Protection des Lignes Ferroviaires

--- T5 - Relations Aériennes Servitude de Dégagement
Voir détail ci-contre

○ T7 - Installations particulières à l'extérieur des zones de dégagement
Voir détail ci-contre

--- PT3 - Télécommunications, servitude relative aux câbles du réseau national

■ INT1 - Cimetières civils et militaires
NB: La Bande de protection de 100 m ne s'applique qu'aux cimetières civils transférés ou agrandis

Nota:
Pour plus d'informations concernant une servitude en particulier, vous pouvez consulter la réponse du contributeur concerné,
via notre site internet à l'adresse suivante:

<https://nord.gouv.fr/Politiques-publiques/Amenagement-du-territoire-construction-et-logement/Les-documents-de-planification-de-niveau-communal-PLU-Pos-Carte-Communale/Porter-a-connaissance-PLU-Pos-Cc/Les-porter-a-connaissance-realises>

ou contacter directement le gestionnaire.